

ΕΦΗΜΕΡΙΣ ΤΗΣ ΚΥΒΕΡΝΗΣΕΩΣ
ΤΗΣ ΕΛΛΗΝΙΚΗΣ ΔΗΜΟΚΡΑΤΙΑΣ

ΑΘΗΝΑ 4 ΣΕΠΤΕΜΒΡΙΟΥ 1990	ΤΕΥΧΟΣ ΤΕΤΑΡΤΟ	ΑΡΙΘΜΟΣ ΦΥΛΛΟΥ 476

ΠΕΡΙΕΧΟΜΕΝΑ

ΑΝΑΔΑΣΩΣΕΙΣ
ΑΠΟΦΑΣΕΙΣ

Αριθ. ΔΔ/2211 (1)

Μερική ανάκληση της ΔΔ/617/27.2.90 απόφασης Νομάρχη Κέρκυρας «περί κήρυξης αναδασωτέας έκτασης 11.385,00 τ.μ. στη θέση Γκρεμά – Μεγάλος Τράφος Κοινότητας Περιβολίου Ν. Κέρκυρας».

Ο ΝΟΜΑΡΧΗΣ ΚΕΡΚΥΡΑΣ

Έχοντας υπόψη:

1. Τις διατάξεις του Ν. 3200/55 περί διοικητικής αποκέντρωσης, όπως τροποποιήθηκε και συμπληρώθηκε μεταγενέστερα με το Ν.Δ. 332/70.

2. Το άρθρο 117 του Συντάγματος.

3. Τις διατάξεις του Ν. 998/79 «περί προστασίας των δασών κ.λπ.» και ειδικότερα: α) του άρθρου 41 παρ. 1, β) του άρθρου 38 παρ. 1.

4. Τις διαταγές του Υπουργείου Γεωργίας: α) 160417/1180/8.7.80, β) 182447/3049/24.9.80, γ) 164836/3163/10.8.81 και δ) 167606/3282/20.8.81.

5. Την αριθμ. ΔΔ/616/27.2.90 πρόταση της Δ/νσης Δασών Κέρκυρας «κήρυξης αναδασωτέας έκτασης λόγω παρανόμου εχχερσώσεως».

6. Την αριθμ. ΔΔ/617/27.2.90 απόφασή μας «περί κήρυξης αναδασωτέας έκτασης 11.385,00 τ.μ. στη θέση Γκρεμα–Μεγάλος Τράφος Κοινότητας Περιβολίου Ν. Κέρκυρας».

7. Την από 19.4.90 αναφορά των Μιχαήλ Βούλγαρη του Γεωργίου και Κων/νου Βούλγαρη του Γεωργίου συνοδευόμενη από τέσσερεις ένορκες βεβαιώσεις, πρακτικά απόφασης ποινικού δικαστηρίου αριθμ. 452/78, το αριθμ. 25748/12.9.72 δωρητήριο συμβόλαιο και σχετικό τοπογραφικό διάγραμμα.

8. Το γεγονός ότι, όπως προέκυψε από την εξέταση των παραπάνω προσκομισθέντων στοιχείων φαίνεται ότι έκταση 4.425,14 τ.μ. ήταν εγκαταλελειμένος αγρός που δεν είχε χάσει το γεωργικό χαρακτήρα του, αποφασίζουμε:

Ανακαλούμε μερικώς την αριθμ. ΔΔ/617/27.2.90 απόφασή μας και θεωρούμε αυτή ως μηδέποτε εκδοθεί σα μόνο για έκταση 4.425,14 τ.μ. με στοιχεία Α, Β', Γ', Ε', Α διατηρώντας όμως την ισχύ της παραπάνω απόφασής μας για έκταση 6.960,00 τ.μ. με στοιχεία Β', Β, Γ, Δ, Ε, Γ', Β' έτσι όπως προσδιορίζονται στο συνημμένο διάγραμμα που αποτελεί αναπόσπαστο μέρος της παρούσας απόφασής μας.

Η απόφαση αυτή να δημοσιευθεί στην Εφημερίδα της Κυβερνήσεως.


Κέρκυρα, 1 Αυγούστου 1990

Ο Νομάρχης
ΘΕΟΦΙΛΟΣ ΒΑΣΙΛΕΙΟΥ



ΤΟΠΟΓΡΑΦΙΚΟ ΔΙΑΓΡΑΜΜΑ ΕΚΤΑΣΗΣ
με στοιχεία Α.Β΄.Γ΄.Ε.Α εμβαδού 4.425.14 τ.μ
Που ανακαλείται η κήρυξη της ως αναδασωτέας στη θέση "ΜΕΓΑΛΟΣ ΤΡΑΦΟΣ-ΓΕΡΕΜΑ" κοινότητος ΠΕΡΙΒΟΛΙΟΥ Ν. ΚΕΡΚΥΡΑΣ.


ΚΛΙΜΑΞ 1:1.000

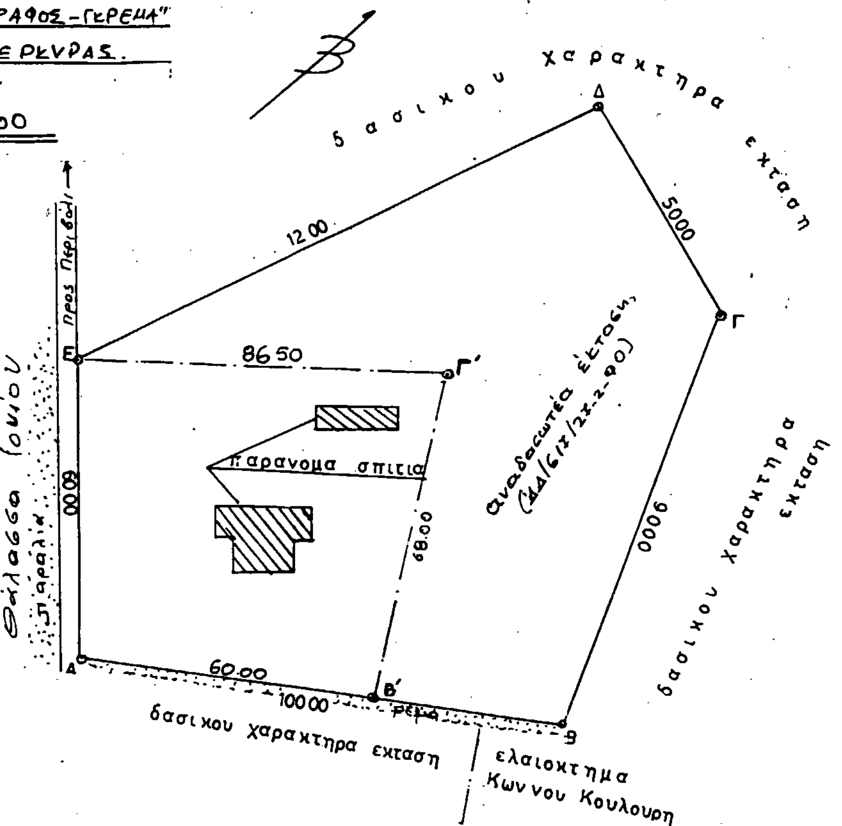

ΚΕΡΚΥΡΑ 1-8-90
Ο ΝΟΜΑΡΧΗΣ

Θεοδωρος Βασιλειου

ανηκει στην αριθμ. ΔΔ/2211/1-8-90 αποφαση κ. νομαρχη Κερκυρας

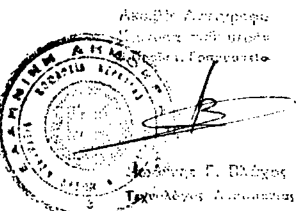

ΑΠΑΛΛΟΤΡΙΩΣΕΙΣ

ΑΠΟΦΑΣΕΙΣ

Αριθ. 753 (2)

Καθορισμός ορίων αιγιαλού – παραλίας και δημιουργία ζώνης παραλίας στη θέση από «ΛΙΜΑΝΙ έως ΠΟΡΤΕΣ» της Κοινότητος Παρ. Άστρους, επαρχίας Κυνουρίας, Ν. Αρκαδίας.

Ο ΝΟΜΑΡΧΗΣ ΑΡΚΑΔΙΑΣ

Έχοντας υπόψη:

1. Τα άρθρα 1 μέχρι και 7 του Α.Ν. 2344/40 «περί αιγιαλού και παραλίας», όπως τροποποιήθηκαν και συνεπληρώθηκαν με το άρθρο 13 του Ν. 1078/1980 και το άρθρο 23 του Ν. 1337/83.

2. Την παρ. 9 του άρθρου 1 του Κεφ. Β' της 0208/181/26.4.82 (ΦΕΚ 214/82 τ.Β) κοινής απόφασης των Υπουργών Προεδρίας και Οικονομικών (Αναμόρφωση συλλογικών οργάνων) Γνωμοδοτικής και αποφασιστικής αρμοδιότητας του Υπουργείου Οικονομικών και Π.Δ. 284/88 άρθρο 100).

3. Την παρ. 1 του άρθρου 1 του Ν. 3200/55 «περί Διοικητικής αποκέντρωσης» σε συνδυασμό με το από 28.6.1955 Β.Δ/γμα, το 704/70 Β.Δ/γμα και το άρθρο 1 του Π.Δ. 71/84 και 347/1986 (μεταβίβαση αρμοδιοτήτων του Υπουργού Οικονομικών στους Νομάρχες).

4. Την από 15.3.1990 έκθεση της Επιτροπής του άρθρου 74 του Π.Δ. 636/77 που καθόρισε τα όρια αιγιαλού–παραλίας και ζώνης παραλίας στη θέση από «ΛΙΜΑΝΙ έως ΠΟΡΤΕΣ» της Κοινότητος Παρ. Άστρους επαρχίας Κυνουρίας Ν. Αρκαδίας στο Τοπογραφικό Διάγραμμα με κλίμακα 1/500 που συντάχθηκε από τον Τοπογράφο μηχανικό Γεώργιο Κατσαρό ή τον Εργοδηγό Βησ. Παπαδάκο και θεωρήθηκε από την Δ.Τ.Υ. Ν. Αρκαδίας στις 2.3.1988 και που συνοδεύει την έκθεση.

5. Την σύμφωνη γνώμη του Γ.Ε.Ν. όπως την διατύπωσε στο Α2 ΙΥΒ/128/544.5/347/90/860/24.5.90 έγγραφό του.

6. Το υπ' αριθ. 1856/28.6.1990 έγγραφο της Δ.Τ.Υ. Ν. Αρκαδίας, αποφασίζουμε:

Επικυρώνουμε την από 15.3.90 έκθεση της Επιτροπής του άρθρου 74 του Π.Δ. 636/77 καθώς και το τοπογραφικό διάγραμμα με κλίμακα 1:500 που την συνοδεύει όπως αυτό συντάχθηκε από τον μηχανικό Γεώργιος Κατσαρό και τον Εργοδηγό Βησ. Παπαδάκο τον Μάρτιο του 1977 και θεωρήθηκε από την Δ.Τ.Υ. Ν. Αρκαδίας στις 2.3.1988 με τα οποία καθορίζονται από την Επιτροπή στη θέση από «ΛΙΜΑΝΙ έως ΠΟΡΤΕΣ» της Κοινότητος Παρ. Άστρους Επαρχίας Κυνουρίας Ν. Αρκαδίας.

1. Η οριογραμμή του αιγιαλού με κόκκινη συνεχή γραμμή (πολυγωνική)

2. Η οριογραμμή της παραλίας με κίτρινη συνεχή πολυγωνική γραμμή

3. Η ζώνη της παραλίας.

Η παρούσα να δημοσιευθεί μαζί με την από 15.3.90 έκθεση της Επιτροπής και το τοπογραφικό διάγραμμα σε δύο φύλλα στην Εφημερίδα της Κυβερνήσεως.

Τρίπολη, 13 Αυγούστου 1990

Ο Νομάρχης
ΓΡΗΓ. ΑΠΟΣΤΟΛΑΚΟΣ

ΕΚΘΕΣΗ

Επιτροπής καθορισμού Ορίων Αιγιαλού – Παραλίας από Λιμάνι έως Πόρτες Κοιν. Παρ. Άστρους.

Οι υπογράφοντες:

1. Μαρία Σαργιάνου – Προϊστ. Δ.Ο.Υ. Παρ. Άστρους ως Πρόεδρος.

2. Γεώργιος Κοτσιώνης – Δ/ντής Τ.Υ. Ν. Αρκαδίας και

3. Αντ. Καραμιχαλάκος, Λιμενάρχης Ναυπλίου – Πλωτάρχης Λ.Σ. που αποτελούμε την Επιτροπή καθορισμού των ορίων Αιγιαλού και παραλίας του άρθρου 74 του Π.Δ. 636/77 σύμφωνα με την Ο-208/81/24.4.82 Κοινή Υπουργική Απόφαση των Υπουργών Προεδρίας και Οικονομικών και την 1856/18.4.84 Απόφαση του Νομάρχη Αρκαδίας, συγκεντρωθήκαμε μετά την 992/8.3.90 Πρόσκληση του Προέδρου και πήγαμε στην ανωτέρω αναφερόμενη περιοχή στις 15.3.90 όπου:

Έχοντας υπόψη μας:

1. Το Τοπογραφικό Διάγραμμα με κλίμακα 1:500 σε δύο πινακίδες που έχει συνταχθεί τον Μάρτιο του 1977 από τους Γεώργιο Κατσαρό, Τοπογρ. Μηχ/κό και Βησ. Παπαδάκο, Εργοδηγό του Υπουργείου Οικονομικών σύμφωνα με το άρθρο 20 του Π.Δ. 719/77 και θεωρήθηκε στις 9.5.77 από τον Γρ. Ξηρογιάννη Νομ/κό 3ου β. του Υπ. Οικονομικών.

2. Το 4397/13.11.89 έγγραφο της Δ.Τ.Υ.Ν. Αρκαδίας, με το οποίο ζητείται ο καθορισμός των ορίων αιγιαλού και Παραλίας από την περιοχή του Λιμανιού Παρ. Άστρους μέχρι την θέση Πόρτες για τον λόγο ότι οι πινακίδες 1 και 2 δεν δημοσιεύθηκαν στο ΦΕΚ 73/38 τ.Δ όπου δημοσιεύθηκε η 8738/22.9.82 απόφαση του Νομάρχη.

3. Το Φ.187.2/470/82/31.8.82 έγγραφο του Γ.Ε.Ν. τις υποδείξεις του οποίου λάβαμε υπόψη μας.

4. Τις διατάξεις του Α.Ν. 2344/40 όπως έχει τροποποιηθεί και ισχύει σήμερα.

5. Την αντίληψη που σχηματίσαμε από την μετάβαση επί τόπου για το πλάτος της βρεχόμενης ζώνης της ξηράς και για τα υπόλοιπα συναφή στοιχεία, ήτοι:

α) Την μορφολογία της περιοχής.

β) Την κατάσταση της ακτής και του θαλασσίου χώρου.

γ) τις επικρατούσες καιρικές συνθήκες.

δ) Την ανυπαρξία θαλασσίων ρευμάτων και παλιρροιών, αποφασίζουμε:

Καθορίζουμε στο ανωτέρω Τοπογραφικό και υψομετρικό διάγραμμα με κλίμακα 1:500 του Μηχ/κού του Υπ. Οικονομικών Γεωργίου Κατσαρού (φύλλα 1 και 2) που έχει θεωρηθεί από τον Δ/ντή Γ. Ξηρογιάννη στις 9.5.77 και από την Δ.Τ.Υ. Ν. Αρκαδίας στις 2.3.88.

α) Την οριογραμμή του παλαιού αιγιαλού με συνεχή μπλε πολυγωνική γραμμή από το σημείο 1' έως το σημείο 11' της οποίας οι κορυφές εξασφαλίζονται από σταθερά σημεία.

β) Την οριογραμμή του αιγιαλού με συνεχή κόκκινη πολυγωνική γραμμή από το σημείο 1 μέχρι το σημείο 14 της οποίας οι κορυφές εξασφαλίζονται από σταθερά σημεία και οι Γεωγραφικές συν/νες των κορυφών είναι γραμμένες στο τέλος του σχεδίου.

γ) Για λόγους Εξωραϊστικούς, Συγκοινωνίας και λοιπούς Κοινωφελείς σκοπούς την οριογραμμή της Παραλίας στην ζώνη της οποίας υπάρχουν κτίσματα με συνεχή κίτρινη πολυγωνική γραμμή από το σημείο 1' έως το σημείο 14'α, 14 της οποίας οι κορυφές εξασφαλίζονται από σταθερά σημεία από οριογραμμή του αιγιαλού και οι Γεωγραφικές Συντ/νες είναι γραμμένες στο τέλος του Σχεδίου.

Το πλάτος της παραλίας καθορίζεται μεταβαλλόμενο και μεγαλύτερο των 10μ. μεταξύ των κορυφών 5 και 1 για εξωραϊστικούς λόγους ενώ για τα υπόλοιπα τμήματα καθορίζεται 10 μ.


Παράλιο Άστρος, 15 Μαρτίου 1990

Η Πρόεδρος Τα Μέλη


(Υπογραφές)


ΠΛΑΤΕΙΑ

ΛΙΜΑΝΙ ΠΑΦ

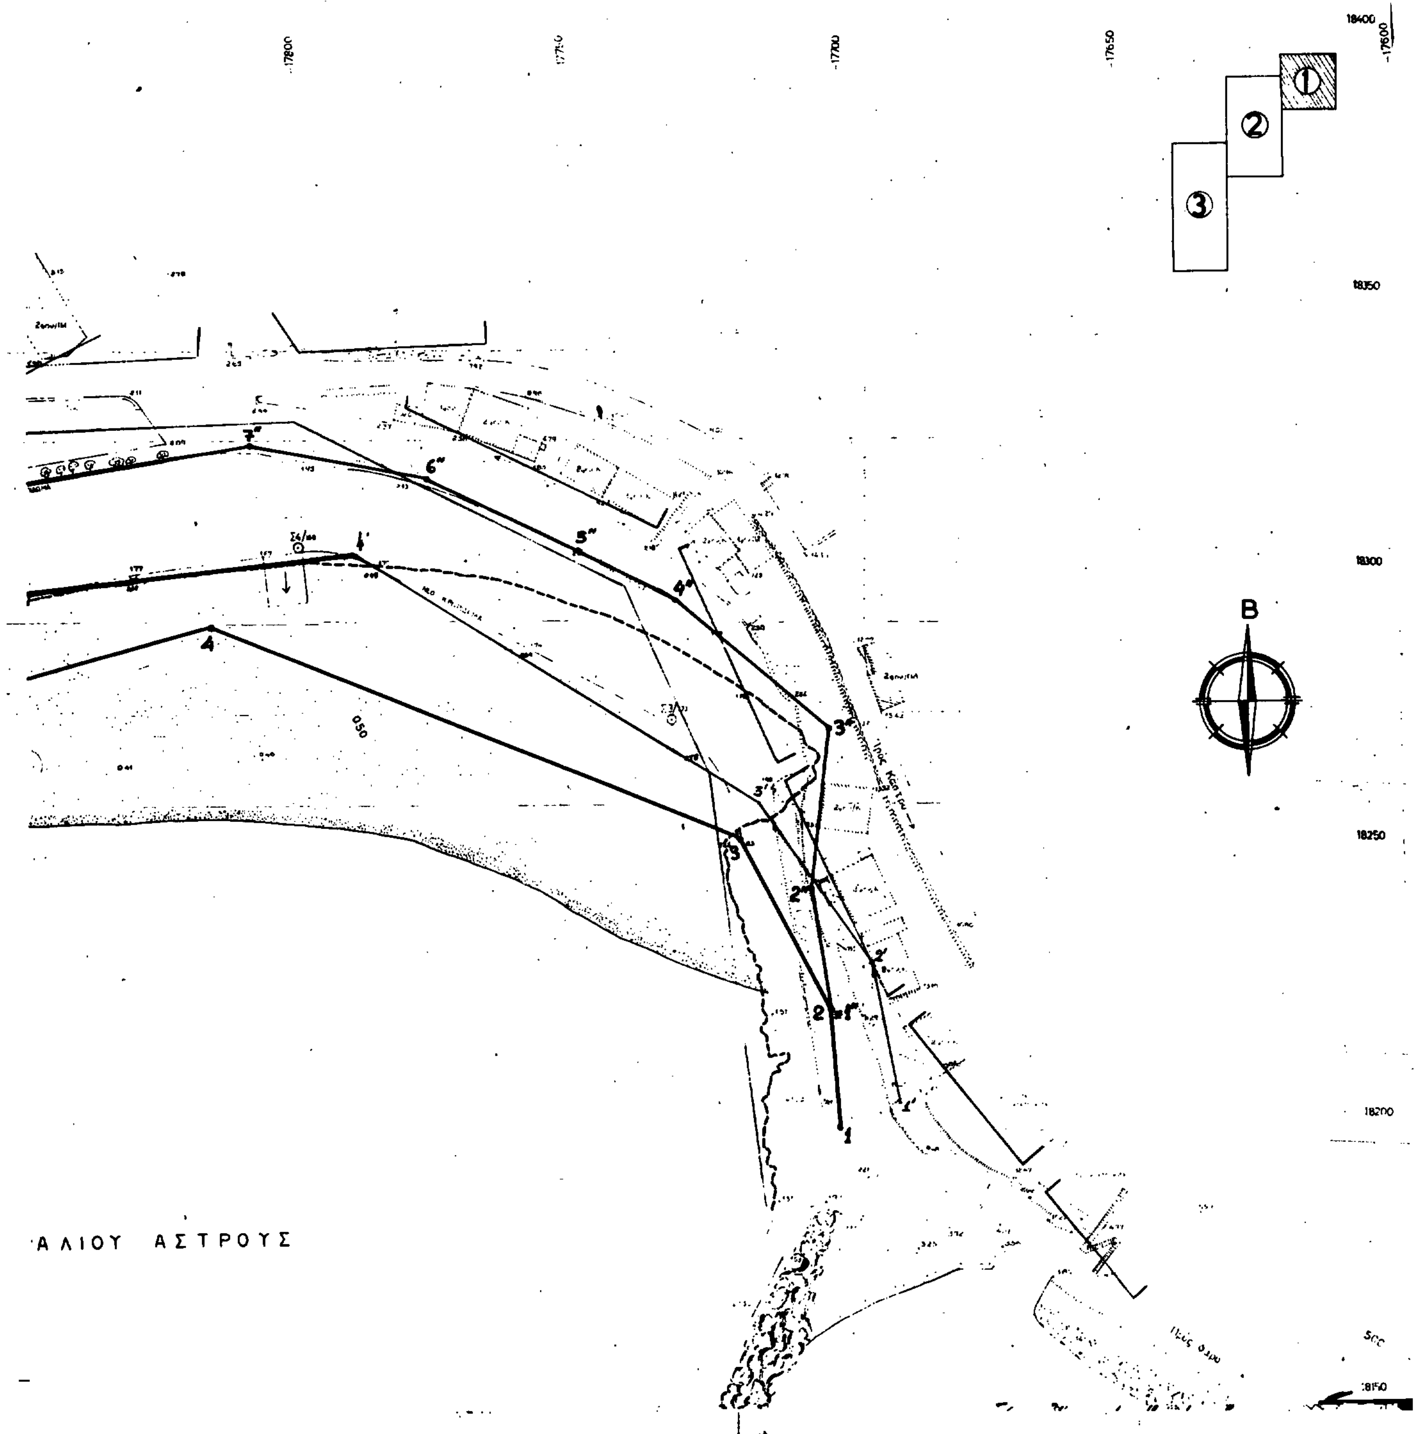

ΑΛΙΟΥ ΑΣΤΡΟΥΣ
B
18400
18350
18300
18250
18200
18150
-17800
-17700
-17650
-17600

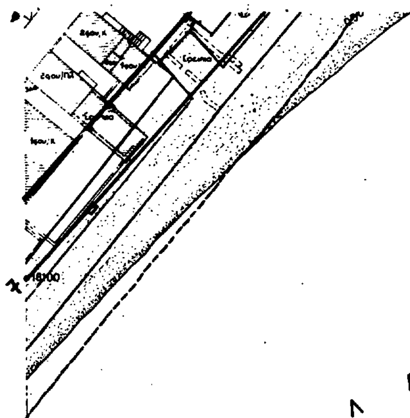

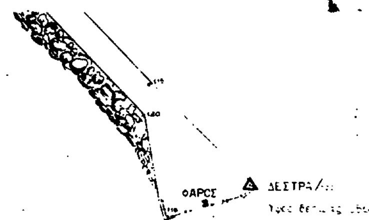

Θ Α Λ Α Σ Σ Α

ΠΙΝΑΚΑΣ ΣΥΝΤΕΤΑΓΜΕΝΩΝ

ΑΙΓΙΑΛΟΣ			ΠΑΡΑΛΙΑ			ΠΑΛΑΙΟΣ ΑΙΓΙΑΛΟΣ		
Σ	Χ	Ψ	Σ	Χ	Ψ	Σ	Χ	Ψ
1	-17408,50	18199,50	1'	-17693,00	18200,00	1"	-17704,50	18.281,00
2	-17704,50	18.221,00	2'	-17697,00	18.229,00	2"	-17708,00	18.248,50
3	-17720,50	18.252,00	3'	-17716,50	18.261,00	3"	-17704,00	18.271,50
4	-17817,00	18.299,00	4'	-17790,00	18.304,50	4"	-17732,00	18.295,50
5	-17985,00	18.242,00	5'	-17851,00	18.298,00	5"	-17769,50	18.305,00
6	-17990,50	18.232,00	6'	-17930,00	18.263,00	6"	-17777,50	18.318,00
7	-18.100,00	18.101,00	7'	-17998,00	18.229,00	7"	-17809,50	18.324,00
						8"	-17862,50	18.316,00
						9"	-17876,00	18.312,00
						10"	-17952,00	18.259,50
						11"	-17990,50	18.232,00

18050

18000

17950

ΥΠΟΜΝΗΜΑ ΕΠΙΤΡΟΠΗΣ

1. Το παρόν Τοπογραφικό Διάγραμμα συνοδεύει την από 15-3-1990 Έκθεση της Επιτροπής καθορισμού των ορίων του αιγιαλού (άρθρο 74 του Π.Δ. 636/77).
2. ——— Κόκκινη : 1, 2 .... 14 οριογραμμή αιγιαλού
   ——— Κίτρινη : 1', 2' .... 14' » παραλίας
   ——— Μπλέ : 1", 2" .... 11" » παλαιού αιγιαλού
3. Οι κορυφές των οριογραμμών εξασφαλίζονται από σταθερά σημεία όπως φαίνονται στο Διάγραμμα που οι Γεωγραφικές τους Συν/νες φαίνονται στο τέλος του σχεδίου.
4. Στην ζώνη της παραλίας υπάρχουν κτίσματα.

Παρ. Άστρος 15-3-1990

Η Επιτροπή

Η Πρόεδρος

Τα Μέλη


1. Γ. Κοστάνης

2. ΚΑΡΑΜΙΧΑΛΑΚΟΣ ΑΝΤΩΝΙΟΣ

Τρίπολη ... Ο Μηχ/κός Δημ. Έργων

Κοστάνης Μηχ/κός


18000 17950 17900

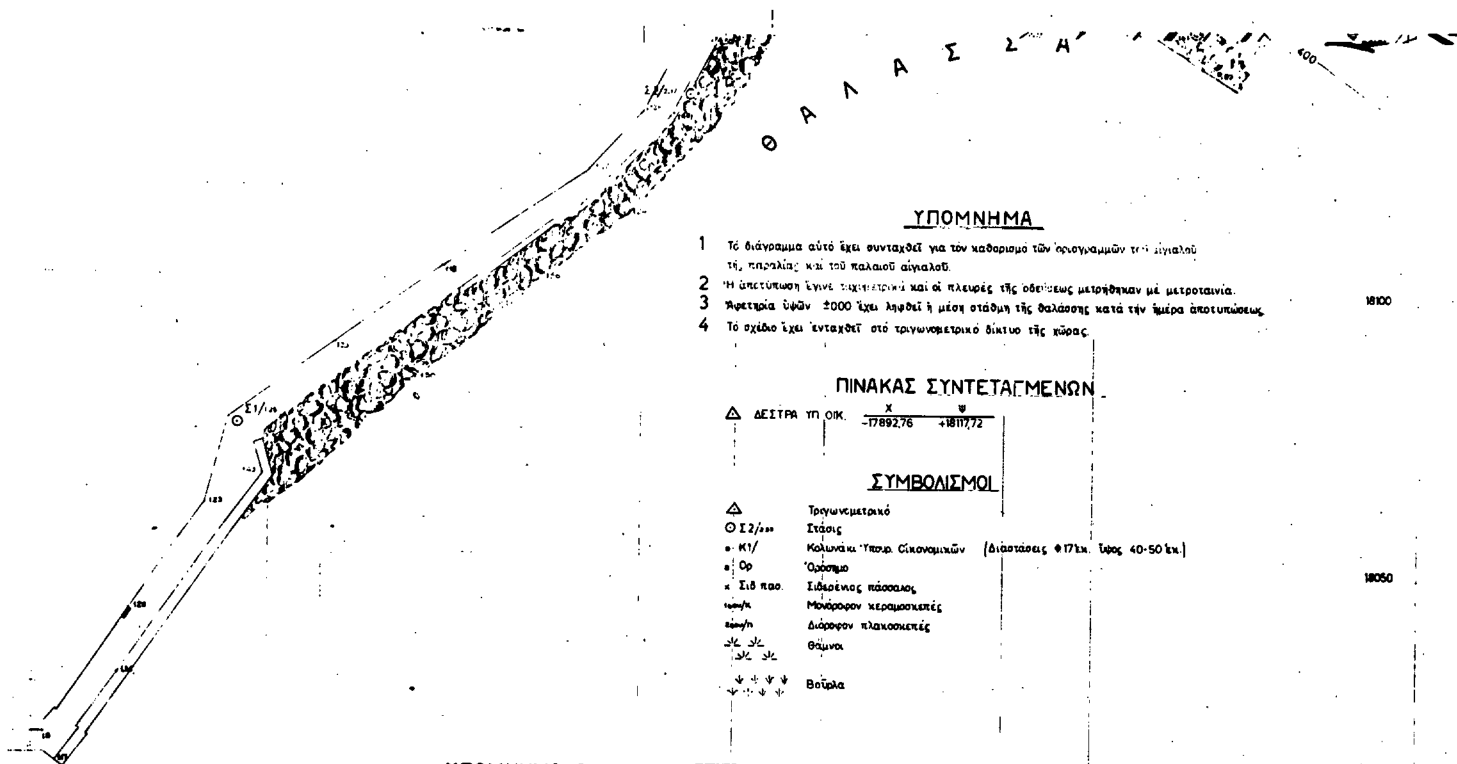

ΥΠΟΜΝΗΜΑ Α

(Μαῦρο) Ἀκτογραμμή τοῦ ἔτους 1900.
(Πράσινο) Ρυμοτομικές γραμμές τοῦ ἔτους 1903
(Καφέ) Ρυμοτομικές γραμμές προτεινόμενες πάνω στό σχέδιο τῆς πόλεως τοῦ Π.Ἄστρους τοῦ ἔτους 1903.

Ὅλες οἱ πιό πάνω γραμμές ἔχουν τοποθετηθεῖ βάσει τοῦ σχεδίου τῆς πόλεως τοῦ Π.Ἄστρους τοῦ ἔτους 1903 μέ τόν καλύτερο δυνατό τρόπο.

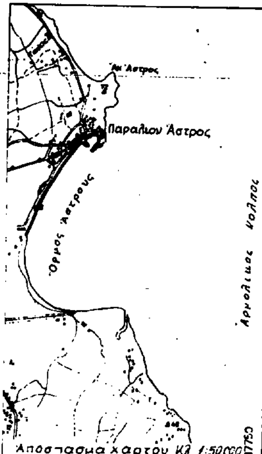

ΑΚΡΙΒΕΣ ΦΩΤΟΤΥΠΙΚΟΝ ΑΝΤΙΓΡΑΦΟΝ
Ἐκ τοῦ ὑπάρχοντος πρωτοτύπου
Ἐν Ἀθήναις τῇ 13/1/1987


Ο ΠΡΟΪΣΤΑΜΕΝΟΣ

ΓΡΗΓΟΡΗΣ Ι. ΞΗΡΟΓΙΑΝΝΗΣ
ΔΙΝΤΗΣ ΤΕΧΝ. ΥΠΗΡΕΣΙΩΝ
ΥΠΟΥΡΓΕΙΟΥ ΟΙΚΟΝΟΜΙΚΩΝ

ΥΠΟΥΡΓΕΙΟ ΟΙΚΟΝΟΜΙΚΩΝ ΔΙΕΥΘΥΝΣΗ ΔΗΜΟΣΙΩΝ ΚΤΗΜΑΤΩΝ ΓΡΑΦΕΙΟ ΤΕΧΝΙΚΩΝ			
ΤΟΠΟΓΡΑΦΙΚΟ ΔΙΑΓΡΑΜΜΑ ΚΛΙΜΑΚΑ 1:500			Σύνολο Φύλλων 3 Ἀριθ. Φύλλου 1
ΝΟΜΟΣ: ΑΡΚΑΔΙΑΣ			
ΕΠΑΡΧΙΑ: ΚΥΝΟΥΡΙΑΣ			
ΘΕΣΗ: ΠΑΡΑΛΙΟ ΑΣΤΡΟΣ			
ΑΡΜΟΔ. ΟΙΚ. ΕΦΟΡΙΑ: ΠΑΡΑΛΙΟΥ ΑΣΤΡΟΥΣ			
ΑΡΙΘ. Δ/ΓΗΣ ΥΠ. ΟΙΚΟΝΟΜΙΚΩΝ: Δ.1056/228 14.2.77			
ΑΡΙΘ. ΠΡΩΤ. ΓΡΑΦ. ΤΕΧΝΙΚΩΝ: 1			
ΕΘΕΩΡΗΘΗ Ἀθῆναι 9-5-77 Ὁ Προϊστάμενος	Ἀθῆναι Μάρτιος 1977 Οἱ Συντάξαντες		Ἀθῆναι 6.5.77 Ἡ Σχεδιάστρια
ΓΡΗΓΟΡΙΟΣ ΞΗΡΟΓΙΑΝΝΗΣ Νομ/κός ἐπί 3ῳ Ὑπ. Οἰκονομικῶν	ΓΕΩΡΓΙΟΣ ΚΑΤΣΑΡΟΣ Τοπ. Μηχανικός Ὑπ. Οἰκονομικῶν	ΒΗΣΣΑΡΙΩΝ ΠΑΠΑΔΑΚΟΣ Ἐργοδηγός Ὑπ. Οἰκονομικῶν	ΣΟΦΙΑ ΑΛΕΥΡΟΜΑΓΕΙΡΑ Σχεδιάστρια Ὑπ. Οἰκονομικῶν

18000
17950
17700
7650
7600

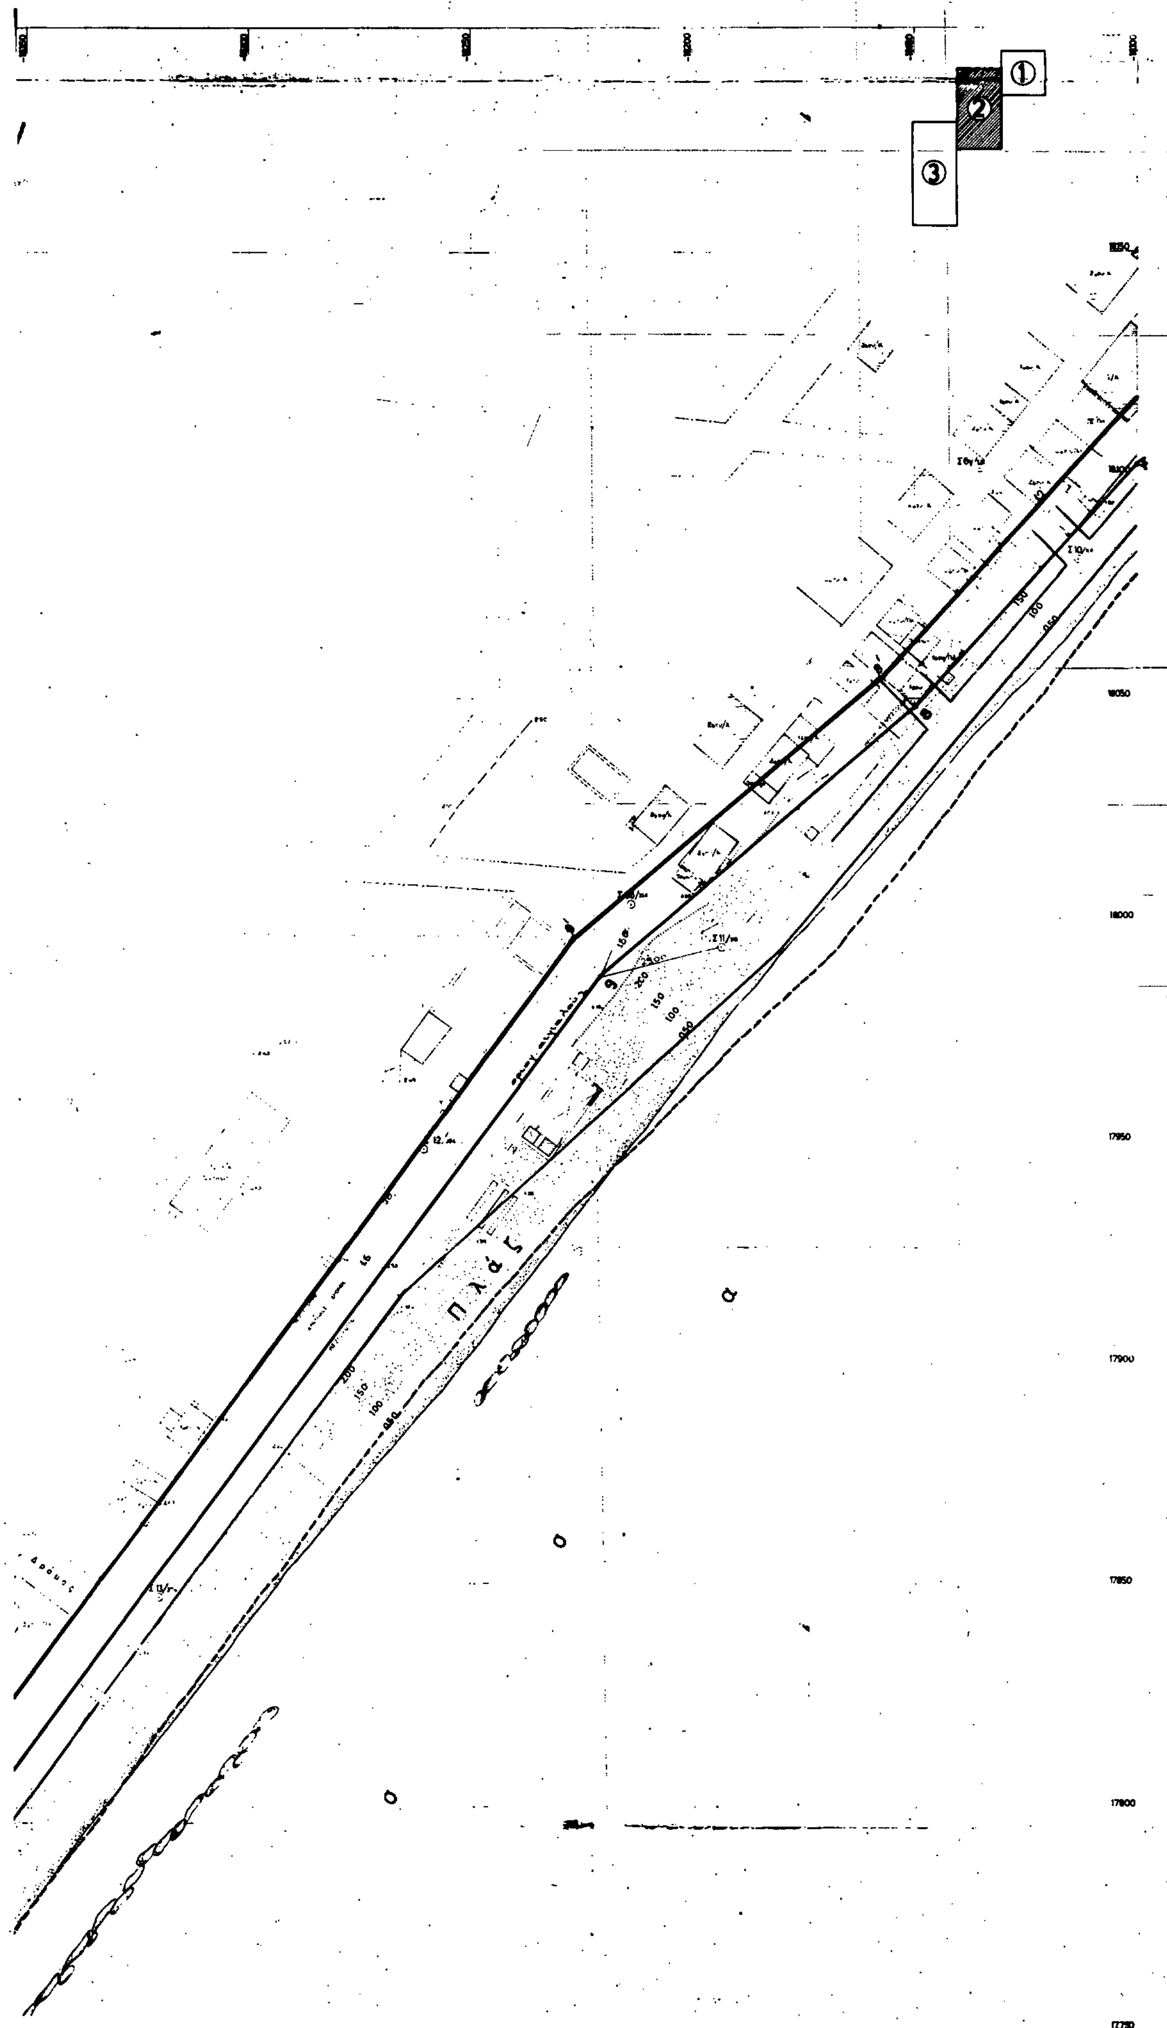


①
②
③
Π λ ά ζ
α
σ
σ

Χωματόδρομος

όριο αιγιαλού

ΠΙΝΑΚΑΣ ΣΥΝΤΕΤΑΓΜΕΝΩΝ

ΑΙΓΙΑΛΟΣ			ΠΑΡΑΛΙΑ		
Σ	Χ	Ψ	Σ	Χ	Ψ
8	18150,00	18.068,00	8'	18137,00	18055,50
9	18192,00	[illegible]	9'	[illegible]	[illegible]
10	[illegible]	[illegible]	10'	[illegible]	[illegible]
11	18453,00	[illegible]	11'	18444,50	[illegible]
12	18494,00	17616,00	12'	18504,00	17619,50
13	18544,00	17544,00	13'	[illegible]	17570,00
14	18600,00	[illegible]	14'	[illegible]	[illegible]
			14'α	18600,00	[illegible]

ΥΠΟΜΝΗΜΑ ΕΠΙΤΡΟΠΗΣ

1. Το παρόν Τοπογραφικό Διάγραμμα συνοδεύει την από 15-3-1990 έκθεση της Επιτροπής καθορισμού των ορίων του αιγιαλού (άρθρο 74 του Π.Δ. 636/77).
2. Κόκκινη : 1, 2 ... 14 οριογραμμή αιγιαλού
Κίτρινη : 1', 2' ... 14'α, 14' » παραλίας
Μπλε : 1'', 2'' ... 11'' » παλαιού αιγιαλού
3. Οι κορυφές των οριογραμμών εξασφαλίζονται από σταθερά σημεία όπως φαίνεται στο διάγραμμα που οι συντεταγμένες τους [illegible] φαίνονται στο τέλος του σχεδίου [illegible] της παραλίας υπάρχουν [illegible].


Πάτρα 15-3-1990

Η Επιτροπή

Η Πρόεδρος

Τα Μέλη

2.

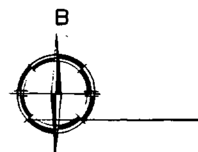

17700

17650

17600

17550

17500

ΥΠΟΜΝΗΜΑ

1. Το διαγραμμα αυτο έχει συνταχθεῖ για τον καθορισμο τῶν οριογραμμῶν τοῦ αἰγιαλοῦ τῆς παραλίας και τοῦ παλαιοῦ αἰγιαλοῦ
2. Ἡ αποτυπωση έγινε ταχυμετρικά καὶ οἱ πλευρες τῆς οδεύσεως μετρηθηκαν μέ μετροταινια
3. Ἀφετηρία ὑψῶν ±000 έχει ληφθεῖ ἡ μέση στάθμη τῆς θαλάσσης κατα τήν ἡμερα τῆς ἀποτυπώσεως
4. Το σχέδιο έχει ένταχθεῖ στό τριγωνομετρικο δυκτιο τῆς χώρας

ΠΙΝΑΚΑΣ ΣΥΝΤΕΤΑΓΜΕΝΩΝ

	Χ	Ψ
Κ1	-18461,00	+17655,20
Κ2	-18494,00	+17609,20
Κ3/Σ16	-18519,32	+17557,54
Κ4	-18550,40	+17509,60
Κ5	-18572,40	+17462,50

17450

ΣΥΜΒΟΛΙΣΜΟΙ

Βλέπε φύλλο ①

ΥΠΟΜΝΗΜΑ Α

Βλέπε φύλλο ①

ΥΠΟΥΡΓΕΙΟ ΟΙΚΟΝΟΜΙΚΩΝ
ΔΙΕΥΘΥΝΣΗ ΔΗΜΟΣΙΩΝ ΚΤΗΜΑΤΩΝ
ΓΡΑΦΕΙΟ ΤΕΧΝΙΚΩΝ

ΤΟΠΟΓΡΑΦΙΚΟ ΔΙΑΓΡΑΜΜΑ
ΚΛΙΜΑΚΑ 1:500

Σύνολο Φύλλων 3
Ἀριθ Φύλλου 2


17400

ΝΟΜΟΣ: ΑΡΚΑΔΙΑΣ
ΕΠΑΡΧΙΑ: ΚΥΝΟΥΡΙΑΣ
ΘΕΣΗ: ΠΑΡΑΛΙΟ ΑΣΤΡΟΣ
ΑΡΜΟΔ. ΟΙΚ. ΕΦΟΡΙΑ: ΠΑΡΑΛΙΟΥ ΑΣΤΡΟΥΣ
ΑΡΙΘ. Δ/ΓΗΣ ΥΠ. ΟΙΚΟΝΟΜΙΚΩΝ: Δ.1056/228/142.77
ΑΡΙΘ. ΠΡΩΤ. ΓΡΑΦ. ΤΕΧΝΙΚΩΝ: 1

17350

ΕΘΕΩΡΗΘΗ Ἀθῆναι 9-5-77 Ὁ Προϊστάμενος	Ἀθῆναι Μάρτιος 1977 Οἱ Συντάξαντες		Ἀθῆναι 6.5.77 Ἡ Σχεδιάστρια
ΓΡΗΓΟΡΙΟΣ ΞΗΡΟΓΙΑΝΝΗΣ Νομ/κός, τμ. 3ῳ Ὑπ. Οἰκονομικῶν	ΓΕΩΡΓΙΟΣ ΚΑΤΣΑΡΟΣ Τοπ. Μηχανικός Ὑπ. Οἰκονομικῶν	ΒΗΣΣΑΡΙΩΝ ΠΑΠΑΔΑΚΟΣ Ἐργοδηγός Ὑπ. Οἰκονομικῶν	ΣΟΦΙΑ ΑΛΕΥΡΟΜΑΓΕΙΡΑ Σχεδιάστρια Ὑπ. Οἰκονομικῶν

18350 18300 18250 18200 18150 17300 18100

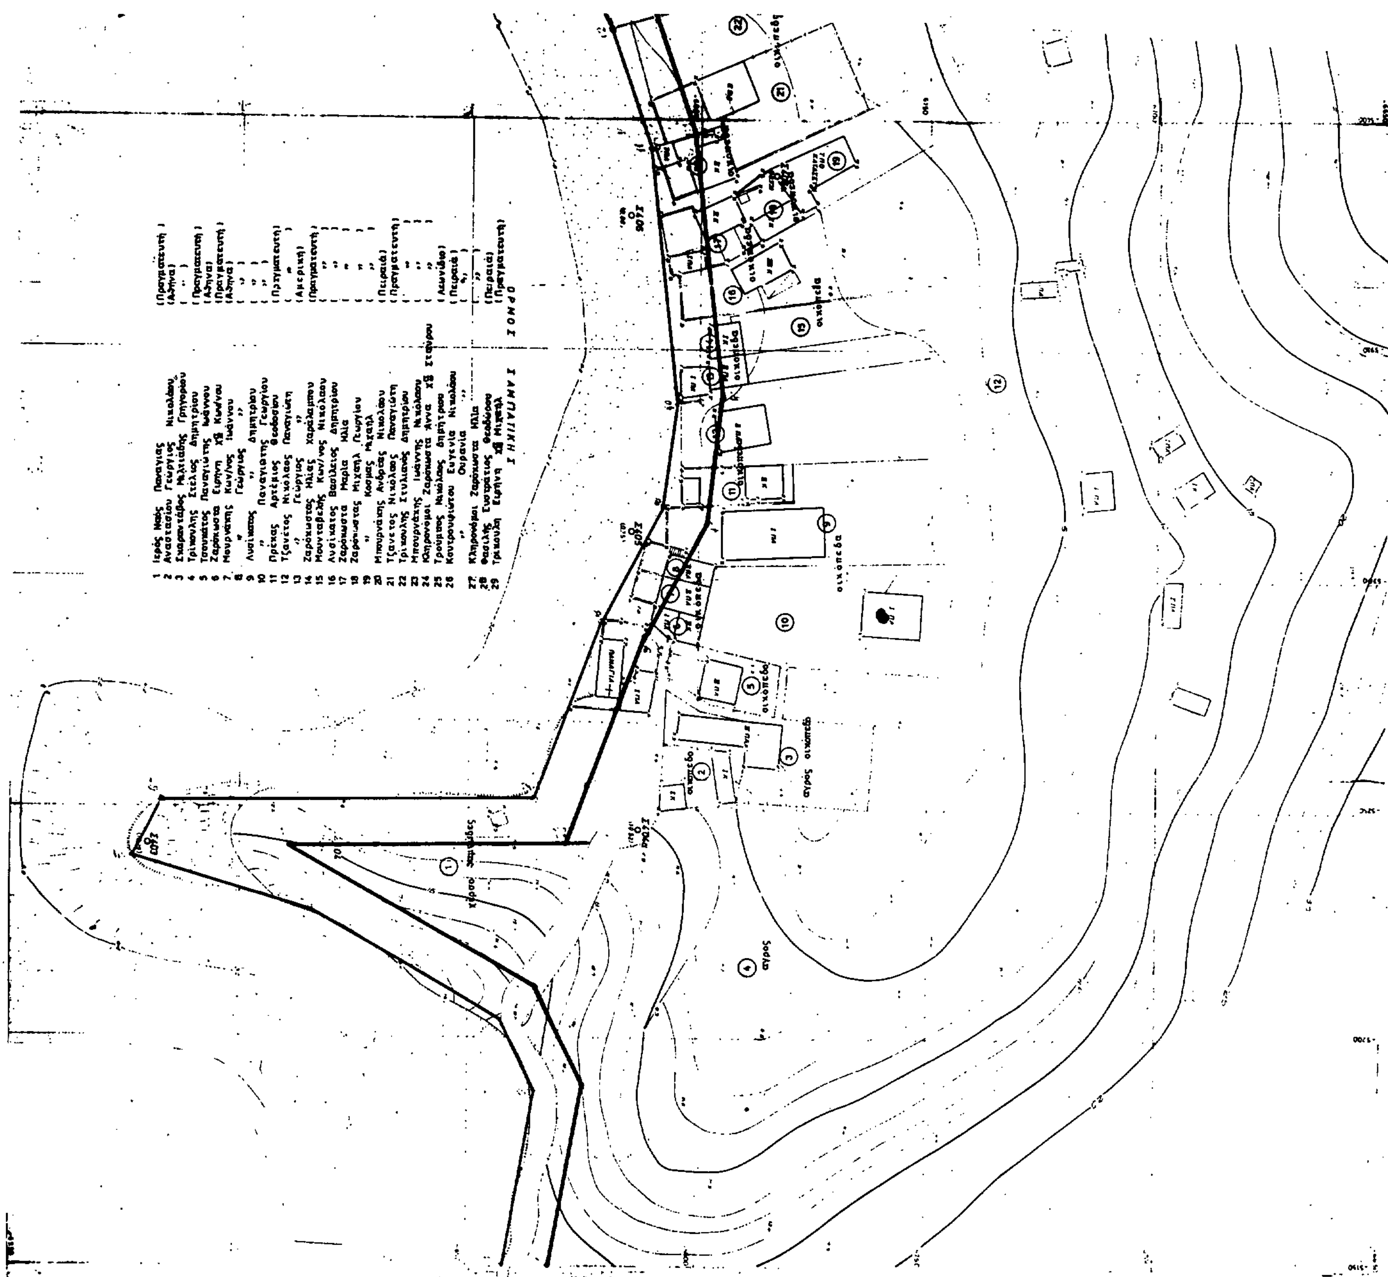

ΤΟΠΟΓΡΑΦΙΚΟ ΔΙΑΓΡΑΜΜΑ
ΚΑΘΟΡΙΣΜΟΥ ΟΡΙΩΝ ΑΙΓΙΑΛΟΥ - ΠΑΡΑΛΙΑΣ

ΠΕΡΙΟΧΗ: ΟΡΜΟΣ ΣΑΜΠΑΤΙΚΗΣ ΕΝΔΙΑΦΕΡΟΜΕΝΟΣ: ΝΑ ΑΡΚΑΔΙΑΣ
ΔΗΜΟΣ: -
ΕΠΑΡΧΙΑ: -
ΑΡΜΟΔΙΑ ΟΙΚ. ΕΦΟΡΙΑ: ΛΕΩΝΙΔΙΟΥ
ΝΟΜΑΡΧΙΑ: ΑΡΚΑΔΙΑΣ

ΚΛΙΜΑΚΑ 1:500
ΤΜΗΜΑ XIII

ΤΡΙΓΩΝΟΜΕΤΡΙΚΗ ΕΞΑΡΤΗΣΗ: ΚΡΑΤΙΚΟ ΤΡΙΓΩΝΟΜΕΤΡΙΚΟ ΔΙΚΤΥΟ ΓΥΣ
ΥΨΟΜΕΤΡΙΚΗ ΑΦΕΤΗΡΙΑ: ΚΡΑΤΙΚΟ ΤΡΙΓΩΝΟΜΕΤΡΙΚΟ ΔΙΚΤΥΟ ΓΥΣ
ΚΕΝΤΡΟΥ ΦΥΛΛΟΥ ΧΑΡΤΟΥ: -

ΜΕΘΟΔΟΣ ΑΠΟΤΥΠΩΣΕΩΣ: ΤΑΧΥΜΕΤΡΙΑ
ΧΡΟΝΟΛΟΓΙΑ ΑΠΟΤΥΠΩΣΕΩΣ: ΦΕΒΡΟΥΑΡΙΟΣ

ΥΠΟΜΝΗΜΑ ΣΥΜΒΟΛΩΝ

ΑΜΜΟΥΔΙΑ

ΚΤΙΣΜΑΤΑ

ΣΥΝΤΑΞΑΣ ΜΗΧΑΝΙΚΟΣ

ΣΠΥΡΟΣ ΧΡ. ΤΣΟΥΚΗΣ
ΔΙΠΛΩΜ. ΠΟΛΙΤΙΚΟΣ ΜΗΧΑΝΙΚΟΣ

Αριθ. 500 (3)

Καθορισμός ορίων αιγιαλού – παραλίας και δημιουργία ζώνης παραλίας στη θέση «Όρμος Σαμπατικής» (Τμήμα XIII) της επαρχίας Κυνουρίας, Ν. Αρκαδίας.

Ο ΝΟΜΑΡΧΗΣ ΑΡΚΑΔΙΑΣ

Έχοντας υπόψη:

1. Τα άρθρα 1 μέχρι και 7 του Α.Ν. 2344/40 «περί αιγιαλού και παραλίας», όπως τροποποιήθηκαν και συνεπληρώθηκαν με το άρθρο 13 του Ν. 1078/1980 και το άρθρο 23 του Ν. 1337/83.

2. Την παρ. 9 του άρθρου 1 του Κεφ. Β' της 0208/181/26.4.82 (ΦΕΚ 214/82 τ.Β) κοινής απόφασης των Υπουργών Προεδρίας και Οικονομικών (Αναμόρφωση συλλογικών οργάνων) Γνωμοδοτικής και αποφασιστικής αρμοδιότητας του Υπουργείου Οικονομικών και Π.Δ. 284/88 άρθρο 100).

3. Την παρ. 1 του άρθρου 1 του Ν. 3200/55 «περί Διοικητικής αποκέντρωσης» σε συνδυασμό με το από 28.6.1955 Β.Δ/γμα, το 704/70 Β.Δ/γμα και το άρθρο 1 του Π.Δ. 71/84 και 347/1986 (μεταβίβαση αρμοδιοτήτων του Υπουργού Οικονομικών στους Νομάρχες).

4. Την από 9.3.1989 έκθεση της Επιτροπής του άρθρου 74 του Π.Δ. 636/77 που καθόρισε τα όρια αιγιαλού–παραλίας και ζώνης παραλίας στη θέση «Όρμος Σαμπατικής» (Τμήμα XIII) της επαρχίας Κυνουρίας Ν. Αρκαδίας στο Τοπογραφικό Διάγραμμα με κλίμακα 1/5 που συντάχθηκε από τον Τοπογράφο μηχανικό Σπύρο Τσούχη το Φεβρουάριο 1986 και θεωρήθηκε από την Δ.Τ.Υ. Ν. Αρκαδίας στις 13.2.1989 και που συνοδεύει την έκθεση.

5. Την σύμφωνη γνώμη του Γ.Ε.Ν. όπως την διατύπωσε στο Α2 ΙΥΒ/128/544.5/162/90/15.3.90 έγγραφό του.

6. Το υπ' αριθ. 1196/2.5.1990 έγγραφο της Δ.Τ.Υ. Ν. Αρκαδίας, αποφασίζουμε:

Επικυρώνομε την από 9.3.89 έκθεση της Επιτροπής του άρθρου 74 του Π.Δ. 636/77 καθώς και το τοπογραφικό διάγραμμα με κλίμακα 1:500 που την συνοδεύει όπως αυτό συντάχθηκε από τον μηχανικό Σπύρο Τσούχη το Φεβρουάριο 1986 και θεωρήθηκε από την Δ.Τ.Υ. Ν. Αρκαδίας στις 13.2.1989 με τα οποία καθορίζονται από την Επιτροπή στη θέση από «Όρμος Σαμπατικής» (Τμήμα XIII) της Επαρχίας Κυνουρίας Ν. Αρκαδίας.

1. Η οριογραμμή του αιγιαλού με κόκκινη συνεχή γραμμή (πολυγωνική)

2. Η οριογραμμή της παραλίας με κίτρινη συνεχή πολυγωνική γραμμή

3. Η ζώνη της παραλίας.

Η παρούσα να δημοσιευθεί μαζί με την από 9.3.89 έκθεση της Επιτροπής και το τοπογραφικό διάγραμμα σε δύο φύλλα στην Εφημερίδα της Κυβερνήσεως.

Τρίπολη, 13 Αυγούστου 1990

Ο Νομάρχης
ΓΡΗΓ. ΑΠΟΣΤΟΛΑΚΟΣ

ΕΚΘΕΣΗ

Καθορισμού ορίων Αιγιαλού – Παραλίας στη θέση «Όρμος Σαμπατικής» (Τμήμα XIII) της Επαρχίας Κυνουρίας της Επιτροπής του άρθρου 74 του Π.Δ. 636/77.

Στο Λεωνίδιο Κυνουρίας οι υπογράφοντες:

α) Νεκτάριος Κ. Δικαίος, ΠΕ1/Α, Προϊστάμενος ΔΟΥ Λεωνιδίου.

β) Γεώργιος Δημόπουλος, Α' β Τοπ/φος Μηχ/κός αναπληρωτής του Δ/ντού Τ.Υ.Ν. Αρκαδίας – Μέλος – Το τακτικό μέλος κωλύετο κατά την συνεδρίαση της επιτροπής.

γ) Δημήτριος Κυμπούρης Υποπλ/ρχος, Λιμενάρχης Λ.Σ. Ναυπλίου, Μέλος που αποτελούμε την επιτροπή Καθορισμού των ορίων του Αιγιαλού σύμφωνα με το άρθρο 74 του Π.Δ. 636/77 και την υπ' αριθ. 1856/18.4.84 Απόφαση του Νομάρχη Αρκαδίας (παραγρ. 1 Άρθρου 63 του Π.Δ. 636/77) συγκεντρωθήκαμε, μετά από πρόσκληση του Προέδρου της Επιτροπής και πήγαμε στην ανωτέρω αναφερομένη περιοχή στις 9.3.89.

Αφού λάβαμε υπόψη:

1) Το 636/28.2.89 έγγραφο της Δ/νης Τεχνικών Υπηρεσιών Νομού Αρκαδίας με το οποίο ζητείται ο καθορισμός των Ορίων του Αιγιαλού και της Παραλίας στη περιοχή Όρμου Σαμπατικής (Τμήμα XIII) της Επαρχίας Κυνουρίας.

2) Το Τοπογραφικό και Υψομετρικό διάγραμμα σε μία πινακίδα με κλίμακα 1:500 (σύμφωνα με το άρθρο 20 του Π.Δ. 696/74) που συντάχθηκε τον Φεβρουάριο 1986 από τον Μηχανικό Σπύρο Τσούχη και θεωρήθηκε από την Δ/νση Τεχνικών Υπηρεσιών Νομού Αρκαδίας στις 13.2.89.

3) Τις διατάξεις του Α.Ν. 2344/40 όπως έχει τροποποιηθεί μέχρι σήμερα και ισχύει τώρα.

4) Την αντίληψη που σχηματίσαμε από την μετάβαση επί τόπου για το πλάτος της βρεχόμενης ζώνης της ξηράς και για τα υπόλοιπα συναφή στοιχεία ήτοι:

α) Την μορφολογία της περιοχής.

β) Την κατάσταση της ακτής.

γ) Την κατάσταση του θαλασσίου χώρου.

δ) Την μη ύπαρξη θαλασσίων ρευμάτων και παλιρροιών.

ε) Τις επικρατούσες καιρικές συνθήκες.

στ) Την ειδική διαμόρφωση της παραλίας, αποφασίζουμε:

Καθορίζουμε επί του ανωτέρω Τοπογραφικού και Υψομετρικού διαγράμματος με κλίμακα 1:500 σε μία πινακίδα όπως συντάχθηκε από τον Σπύρο Τσούχη, Πολ/κό, Μηχανικό τον Φεβρουαρίου 1986 και θεωρήθηκε στις 13.2.89 από την Δ.Τ.Υ. Ν. Αρκαδίας.

α) Την Οριογραμμή του αιγιαλού με κόκκινη συνεχή πολυγωνική γραμμή από το σημείο 1 έως το σημείο 26 της οποίας οι κορυφές εξασφαλίζονται από σταθερά σημεία και οι Γεωγραφικές συν/νες των κορυφών είναι γραμμένες στο τέλος του σχεδίου.

β) Την οριογραμμή της παραλίας με συνεχή κίτρινη πολυγωνική γραμμή από το σημείο 1 μέχρι το σημείο 24' της οποίας οι κορυφές εξασφαλίζονται από την οριογραμμή του Αιγιαλού σε σταθερή απόσταση 10,00 μέτρων και σταθερά σημεία και οι Γεωγραφικές συν/νες των κορυφών είναι γραμμένες στο τέλος του σχεδίου.

γ) Ότι καθορίζεται ζώνη παραλίας επειδή δεν εξυπηρετούνται οι σκοποί της παραγράφου 1 του άρθρου 7 Α.Ν. 2344/40.


Λεωνίδιο, 9 Μαρτίου 1989

Η Πρόεδρος
ΝΕΚΤΑΡΙΟΣ ΔΙΚΑΙΟΣ
Εφοριακός ΠΕ1/Α

Τα Μέλη
ΔΗΜΟΠΟΥΛΟΣ ΓΕΩΡΓΙΟΣ
Τοπ. Μηχ/κός Α'β
ΚΥΜΠΟΥΡΗΣ ΔΗΜΗΤΡΙΟΣ
Υποπλ/ρχος Λ.Σ.

[illegible]

ΑΙΓΙΑΛΟΣ			ΠΑΡΑΛΙΑ		
α/α	x	ψ	α/α	x	ψ
1	-5150,00	-6842,04	1'	-5150,00	-6885,61
2	-5181,74	-6845,16	2'	-5189,79	[illegible],58
3	-5204,82	[illegible]	3'	[illegible]	-6835,09
4	-5221,81	-6884,62	4'	[illegible],64	-6809,12
5	-5237,18	[illegible]	5'	-5242,26	-6828,83
6	-5251,37	[illegible]	6'	-5281,00	-6811,15
7	-5252,24	-6835,14	7'	-5287,25	-6798,50
8	-5290,65	-6820,81	8'	-5340,00	-6795,00
9	-5315,14	-6807,85	9'	-5396,92	-6804,28
10	-5337,92	-6804,49	10'	-5422,83	-6809,98
11	-5373,72	-6810,53	11'	-5465,52	-6834,83
12	-5419,61	-6819,06	12'	-5508,13	-6865,15
13	-5481,56	-6841,08	13'	-5562,98	-6962,08
14	-5500,76	-6872,74	14'	-5562,03	-7010,40
15	-5552,86	-6944,90	15'	-5552,25	-7047,22
16	-5552,03	-7008,99	16'	-5580,78	-7080,64
17	-5561,08	-7049,34	17'	-5579,51	-7146,51
18	-5571,27	-7084,40	18'	-5572,22	-7172,06
19	[illegible],42	-7144,01	19'	[illegible]	-7193,17
20	-5560,55	-7133,65	20'	-5621,31	-7256,12
21	[illegible],85	[illegible]	21'	-5614,15	-7320,88
22	[illegible],36	-7252,57	22'	[illegible],41	-7378,70
23	[illegible]	-7319,18	23'	[illegible]	-7411,50
24	[illegible]	-7361,45	24'	[illegible]	-7403,50
25	[illegible]	[illegible]			
26	[illegible]	[illegible]			

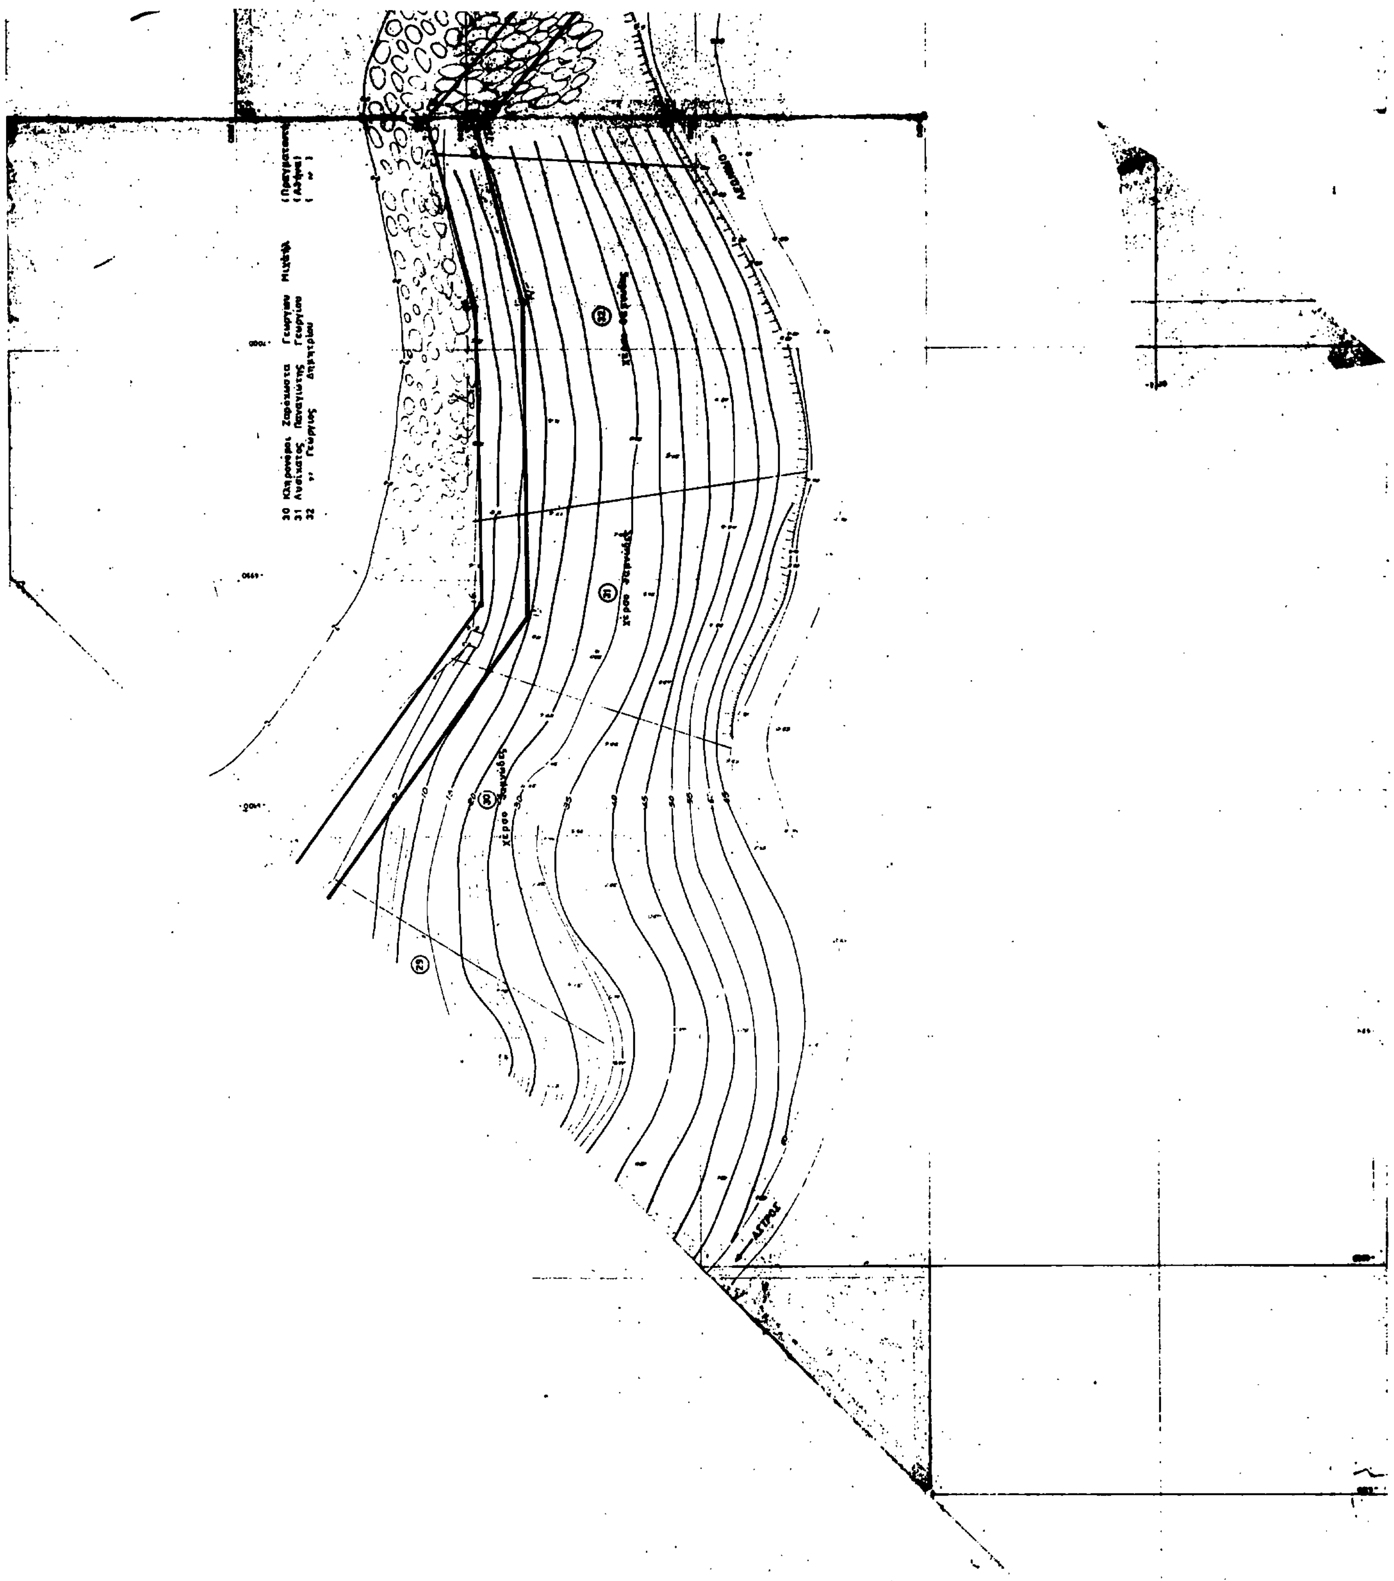

33 Δημόσιο
34 Κληρονόμοι Πανάγου Ανδρέου Νικολάου (Αμερική)
35 " Τσουκάτου Θεοδώρου Δημητρίου (Πραγματευτή)
36 " Τρικούλη Στυλιανού (Αθήνα)
37 " Πανάγου Ανδρέου Νικολάου. (Αμερική)
38 Κληρονόμες Σάρη Ηλία (Λεωνίδιο)
39 Τρικούλης Ανδρέας Στυλιανού (Αθήνα)
40 " Δημήτριος " (Άργος)
41 Κληρονόμοι Πανάγου Ανδρέου Νικολάου (Αμερική)
42 " Τσουκάτου Δημητρίου (Πραγματευτή)
43 Τσουκάτος Θεόδωρος Γεωργίου (")
44 Κανάκης Αθανάσης (Πειραιά)
ΘΕΙΟ ΠΛΑΤΩ
ελιές
χέρσα δασώδες
ΟΡΙΝΟΣΤ
ΥΠΟΜΝΗΜΑ ΕΠΙΤΡΟΠΗΣ
1. Το παρόν τοπογραφικό διάγραμμα συνοδεύει τη από ... έκθεση της επιτροπής καθορισμού των ορίων του αιγιαλο (άρθρο 74 Π.Δ. 636/77)
2. (κόκκινη) 12 ...'6 οριογραμμή αιγιαλού
(κίτρινη) 12...24' ... παραλίας
3. Οι κορυφές των οριογραμμών εξασφαλίζονται με ορθογώνιες συντεταγμένες (χ.ψ)
4. Υπάρχουν κτίσματα στην ζώνη της παραλίας
Ο ΠΡΟΕΔΡΟΣ
ΤΑ ΜΕΛΗ
1.
2.